


PLAN SYTUACYJNY

skala 1:500

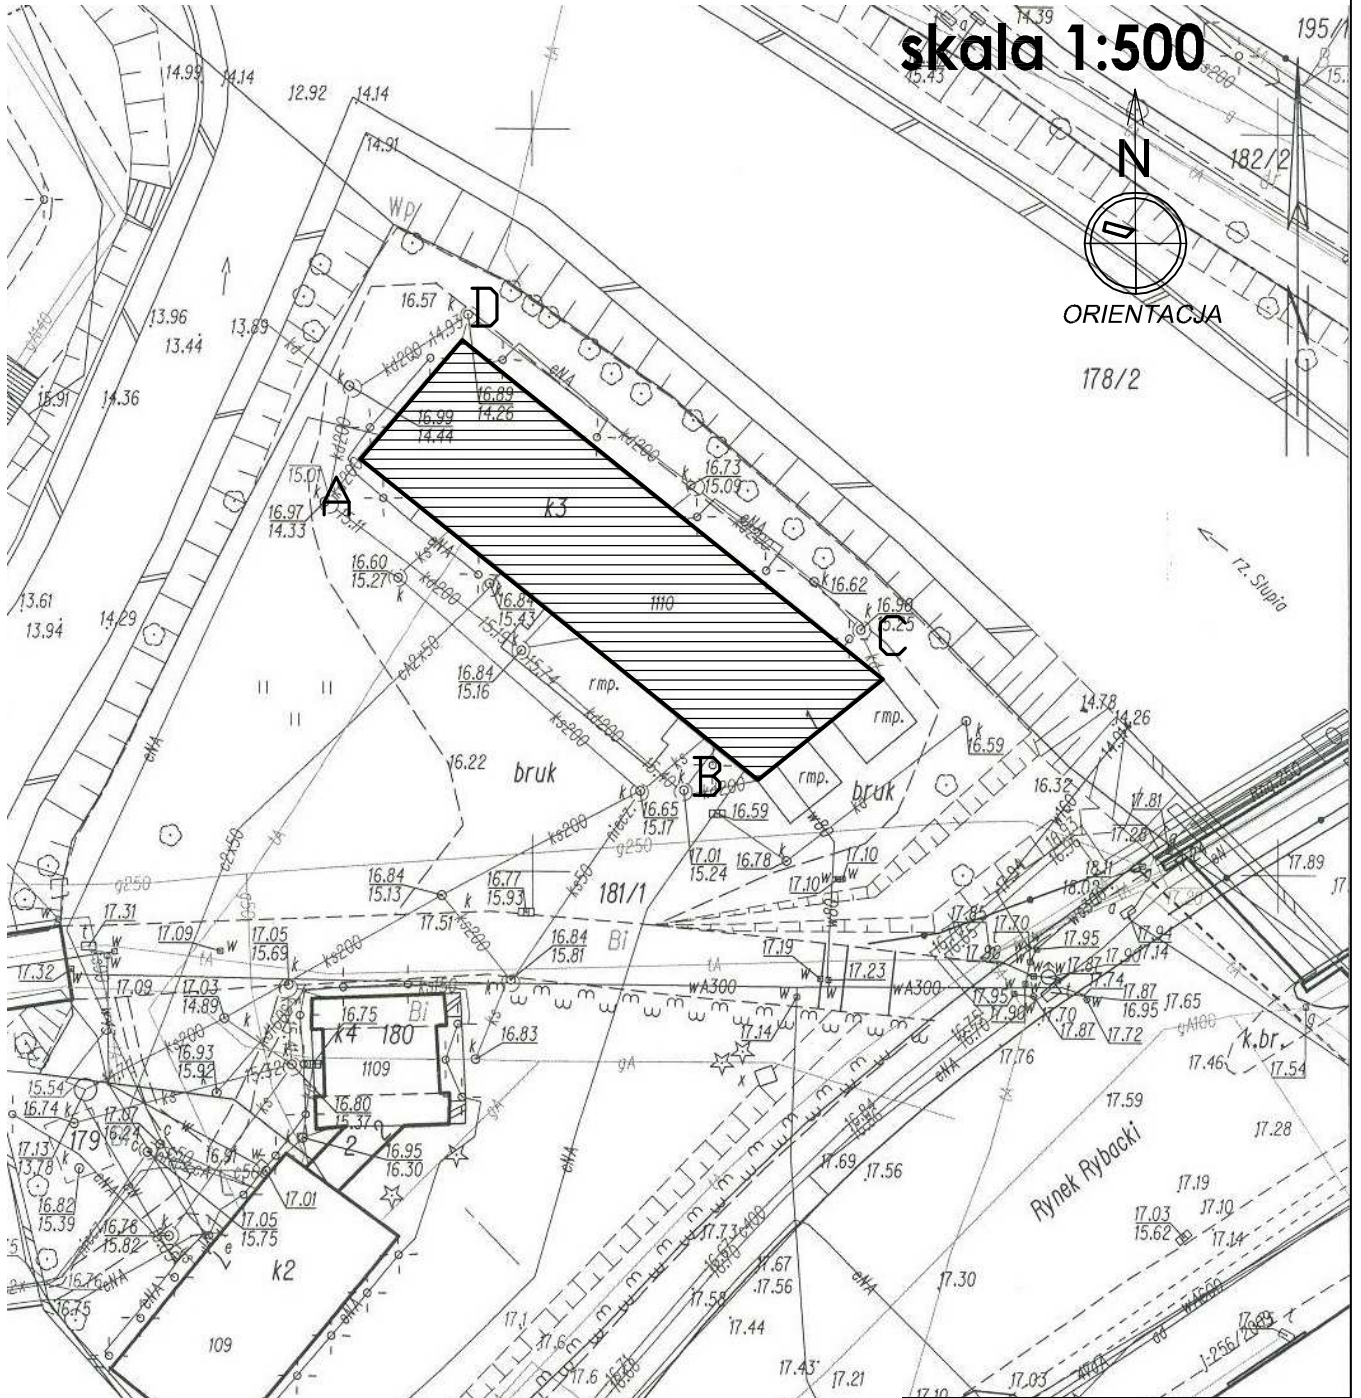

Poświadczam zgodność
 państwowego zasobu
 geodezyjnego kartograficznego
 Nazwa mapy: Mapa zasadnicza
 Data wykonania kopii
 Imię, nazwisko i podpis osoby
 reprezentującej organ

Pracownia projektowa KONSBUd USŁUGI BUDOWLANO - KONSERWATORSKIE W. CZYŻYK 76-200 SŁUPSK UL. ROMERA 5/99	
Projekt PROJEKT BUDOWLANY REMONT ELEWACJI SPICHLERZA RICHTERA W SŁUPSKU	
Adres inwestycji 76-200 Słupsk Rynek Rybacki 1 (dz. Nr. 181/1) ob. 13	
Projektant mgr inż. arch. Agata Grabowska nr uprawnień 244/POOKK/IV/2017 spec. arch. bez ograniczeń	Podpis
branża ARCHITEKTURA PLAN SYTUACYJNY	
Data 06.2021	Skala 1:500
Rys. A4	