


221209 2. 0010 gm. Smoldzino
 obr. Kluki dz. 52, 55, 56/2, 57/2, 58/2;
 cz. dz. 30, 129, 130/1
 skala 1 : 500
 ID 6640.1970.2015

Mapa do celów projektowych
 Sporządzona w lipcu 2015r.
 przez B.U.G. Barbara Wójcik
 Główny projektant wykreślił i skorygował
 Układ odniesienia wysokości: konsekwentnie 1986*
 Mapa aktualna na dzień 03.07.2015 r.
 * Zakres opracowania
 Mapa sporządzona przez osobę świadczącą
 o uprawnieniu w zakresie inżynierii
 Wzrostem do metra sześćdziesięciu centymetrów z ważnym grafikiem.
 Wymiaru dozwolonego rozmiarowego grafiku.
 I składowych orientacji mapy i jej zmian.

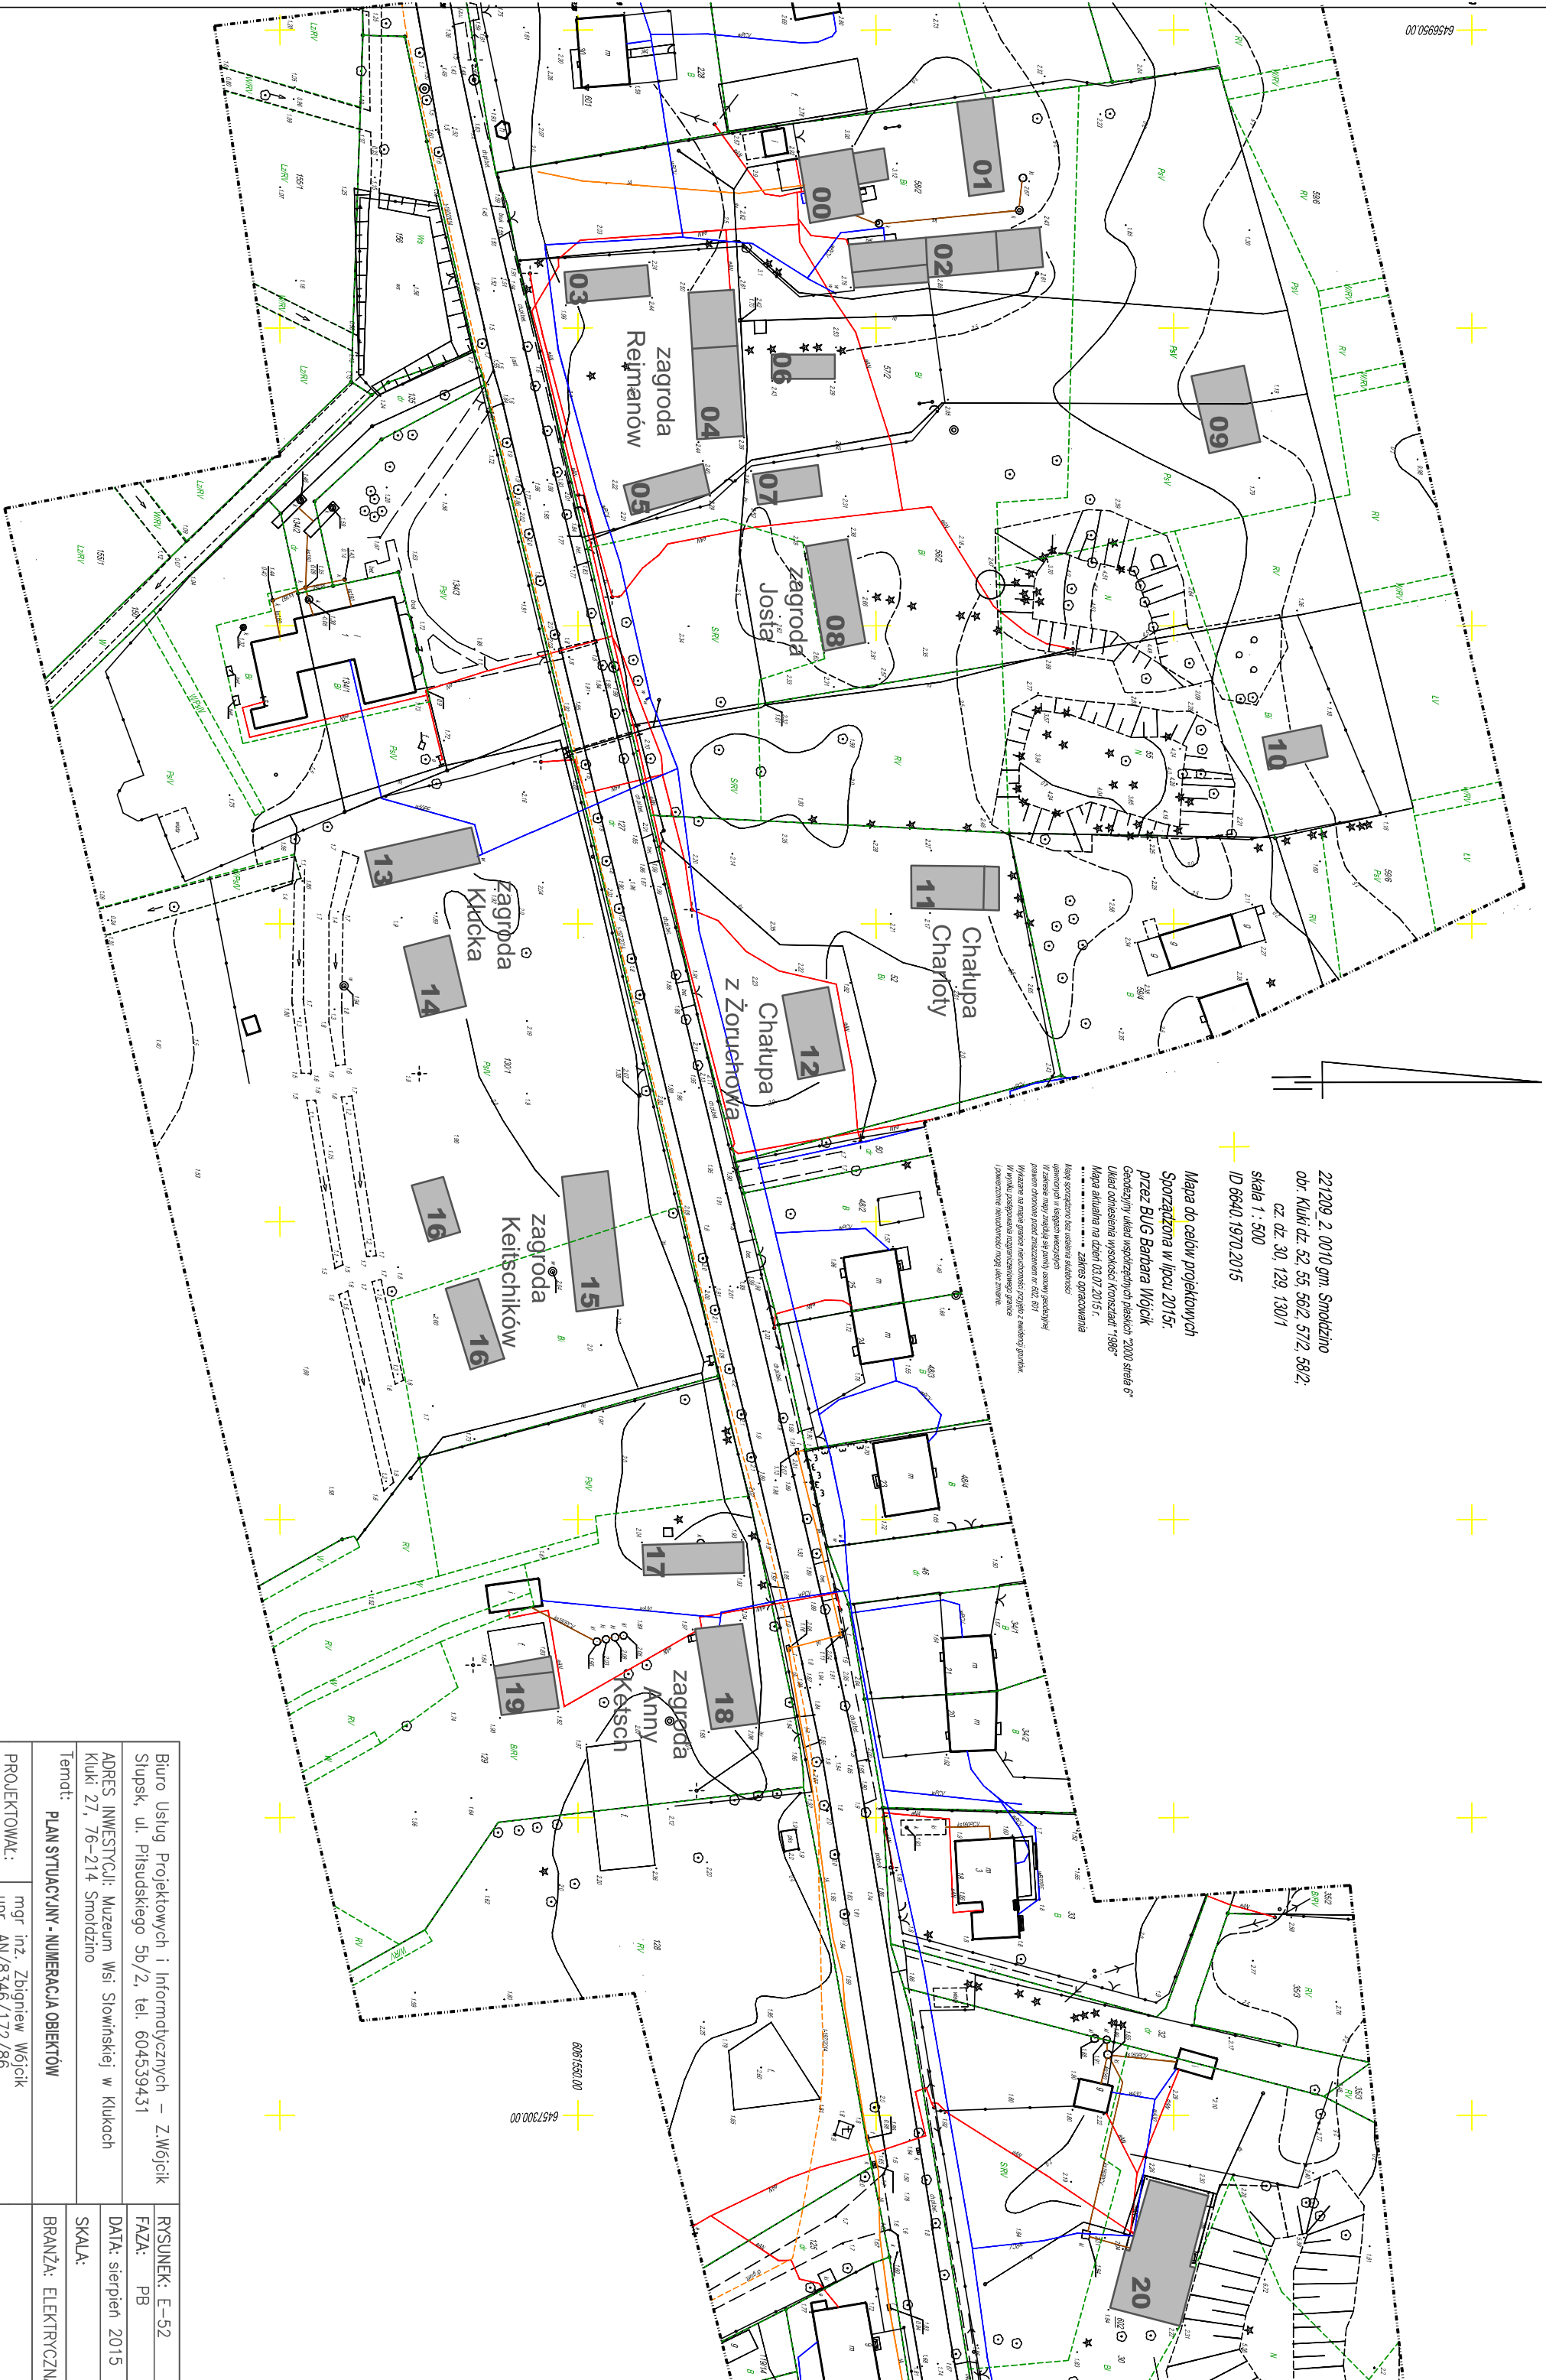

Biuro Usług Projektowych i Informatycznych – Z.Wójcik Słupsk, ul. Piłsudskiego 5b/2, tel. 604539431		RYSunEK: E-52
ADRES INWESTYCJI: Muzeum Wsi Słowińskiej w Klukach Kluki 27, 76-214 Smoldzino		FAZA: PB
Temat: PLAN SYTUACYJNY - NUMERACJA OBIEKTÓW		DATA: sierpień 2015
PROJEKTOWAŁ: mgr inż. Zbigniew Wójcik upr. AN/8346/172/86		SKALA: BRANŻA: ELEKTRYCZNA
OPRACOWAŁ: inż. Marek Szanel		
SPRAWDZIŁ: techn. Henryk Jakuła upr. bud. nr AN/8346/85/82		